



Övre plan
Version med ett badrum och ett duschrums

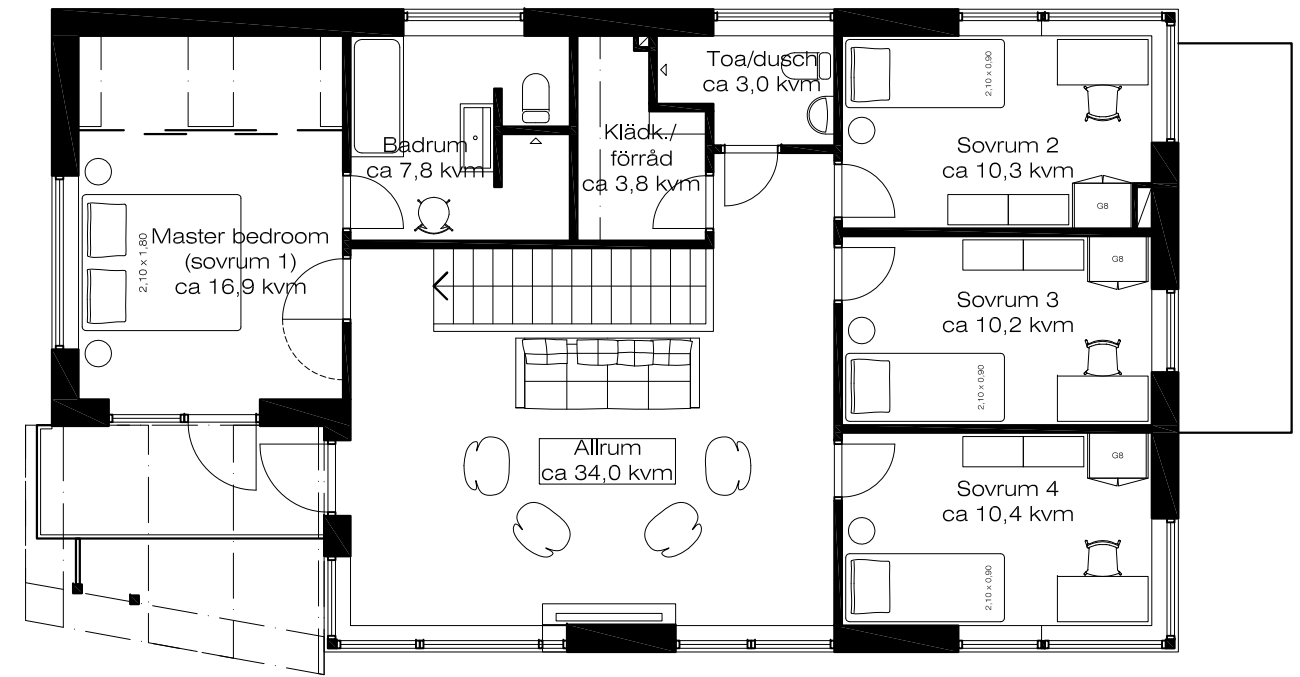

Övre plan
Version med ett badrum och två duschrums

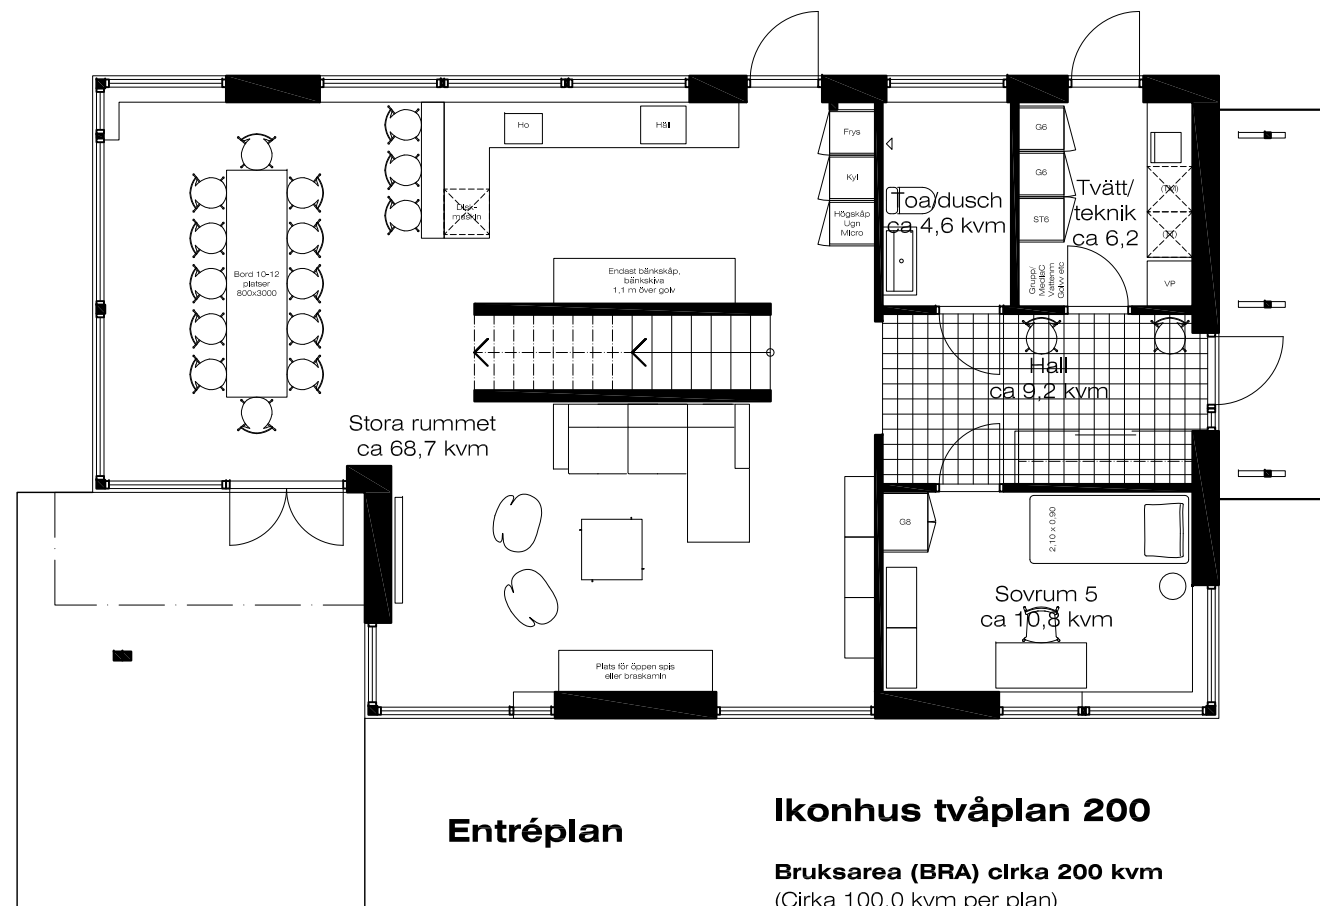

Entréplan **Ikonhus tvåplan 200**

Bruksarea (BRA) cirka 200 kvm
(Cirka 100,0 kvm per plan)

Byggnadsarea (BYA) cirka 116 kvm exklusive skärmtak och balkong.
Byggnadsarea (BYA) cirka 124 kvm inklusive skärmtak vid entré.

Balkong är placerad mer än 3 meter över mark och räknas inte in i byggnadsarean.
Om skärmtak över entré höjs så att underkanten är över 3 meter från mark räknas inte heller skärmtaket in i byggnadsarean.

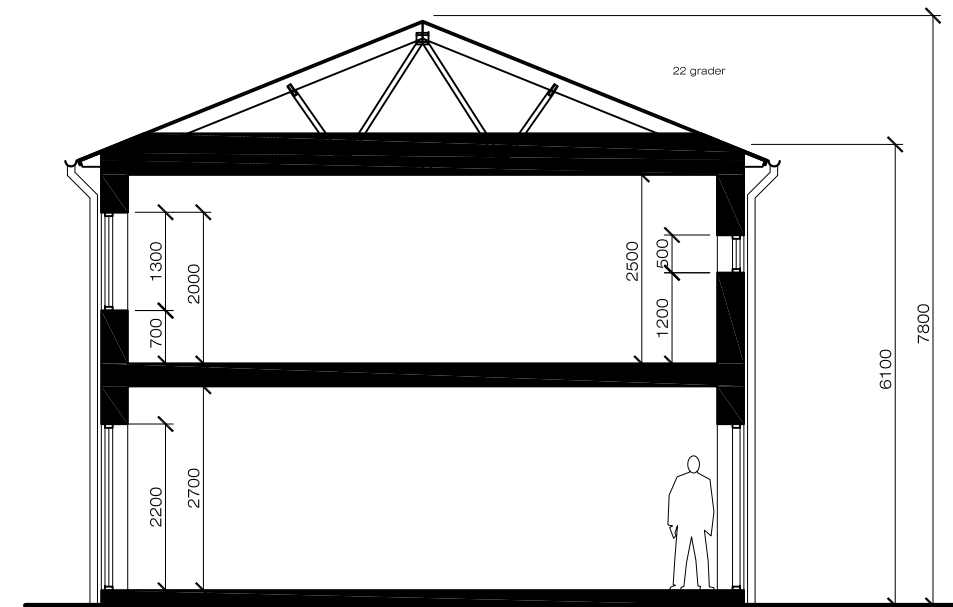


ILLUSTRATION FÖR HEMSIDA

IKONHUS

Ikonhus


Hustyp: Ikonhus tvåplan 200, 5 sovrum
Planer och sektion, 1:100


Elghammar AB@®, arkitekt SAR/MSA Peter Stenberg,
Götgatan 67, 3tr, 116 21 Stockholm, +46705122410

2012-09-26

200-A30-011B


Rev B 2013-05-09
Rev A 2012-10-10

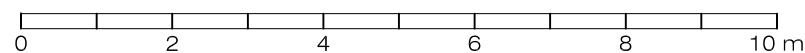

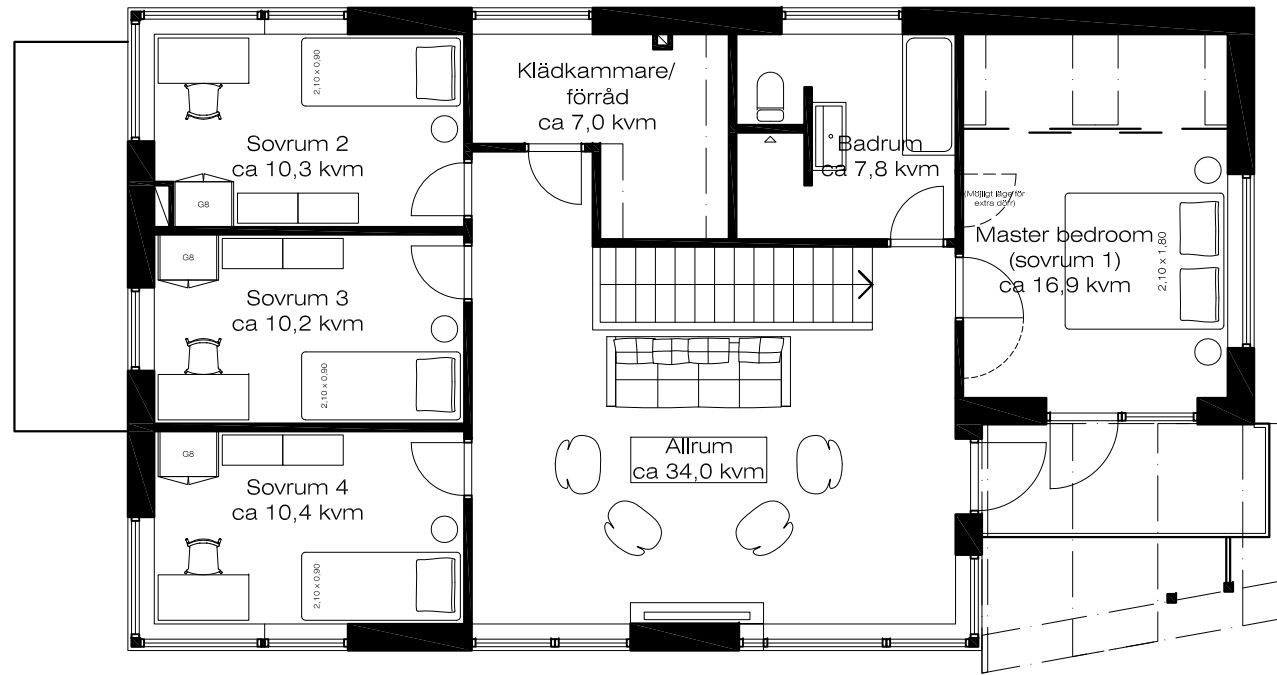


Övre plan

Version med ett badrum och ett duschrum

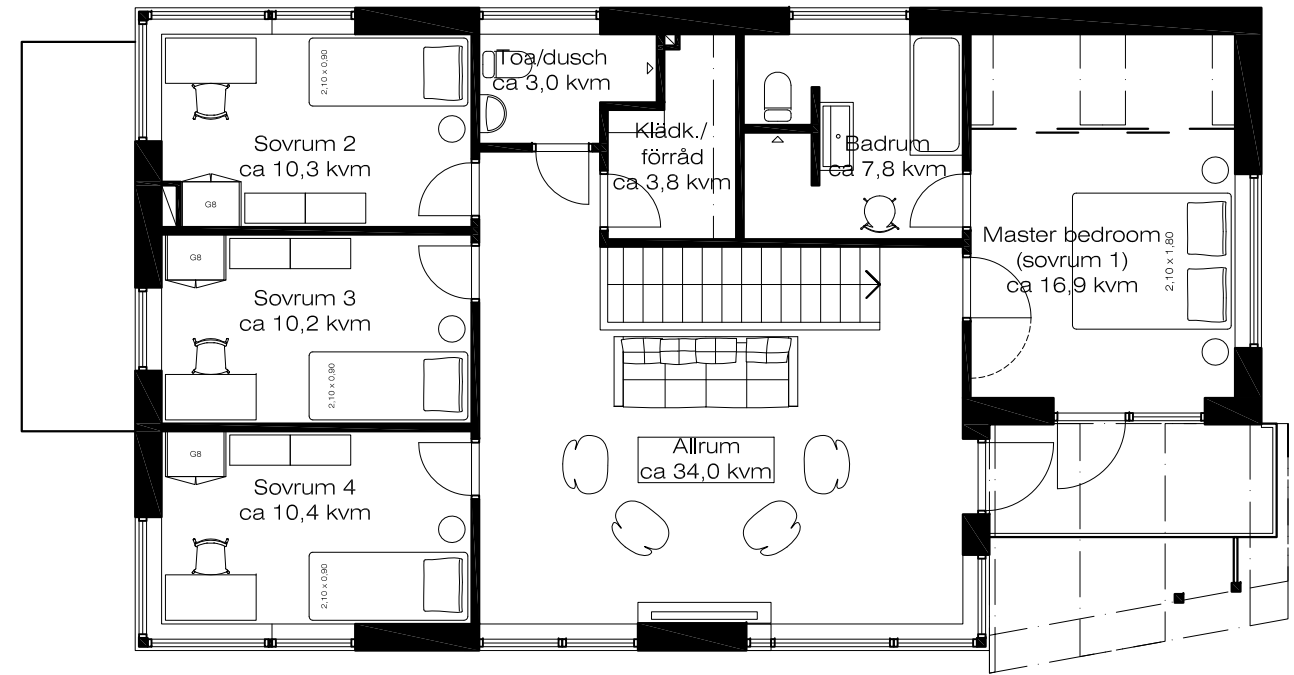

Övre plan

Version med ett badrum och två duschrum

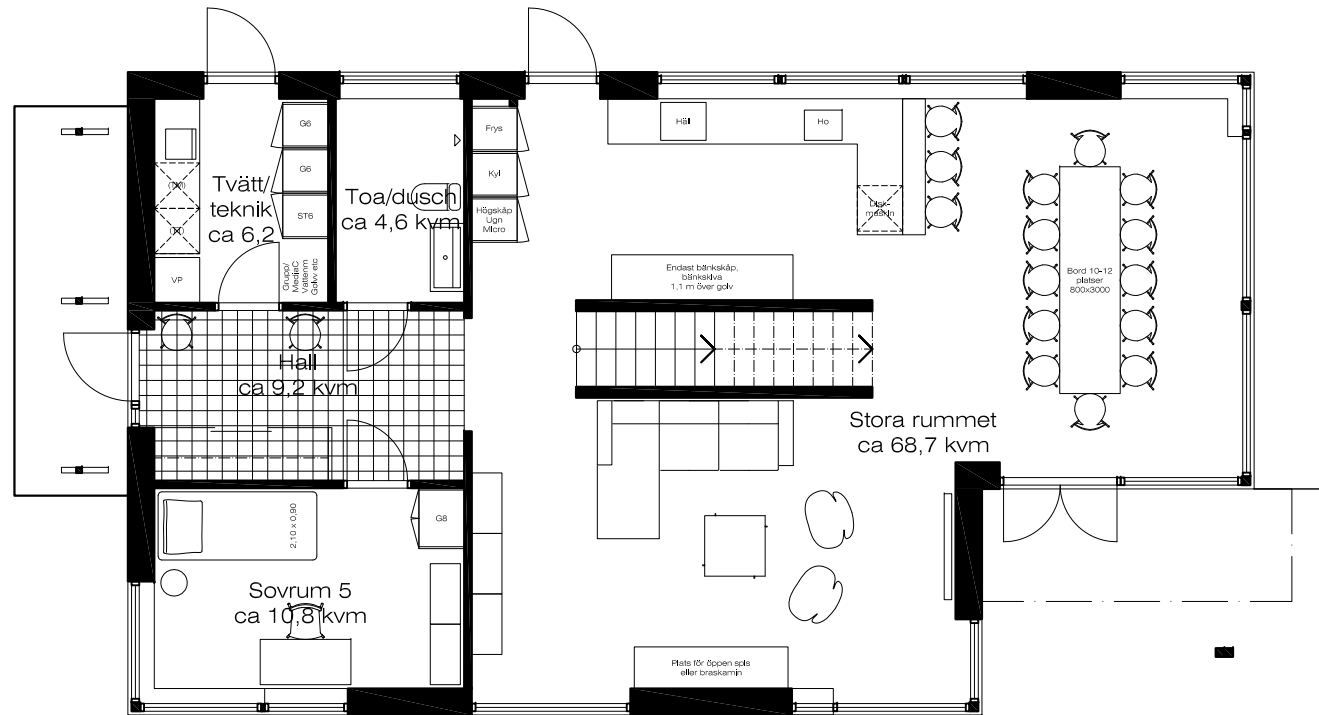

Entréplan

Ikonhus tvåplan 200

Spegelvänd version

Bruksarea (BRA) cirka 200 kvm
(Cirka 100,0 kvm per plan)

Byggnadsarea (BYA) cirka 116 kvm exklusive skärmtak och balkong.
Byggnadsarea (BYA) cirka 124 kvm inklusive skärmtak vid entré.

Balkong är placerad mer än 3 meter över mark och räknas inte in i byggnadsarean.
Om skärmtak över entré höjs så att underkanten är över 3 meter från mark räknas inte heller skärmtaket in i byggnadsarean.

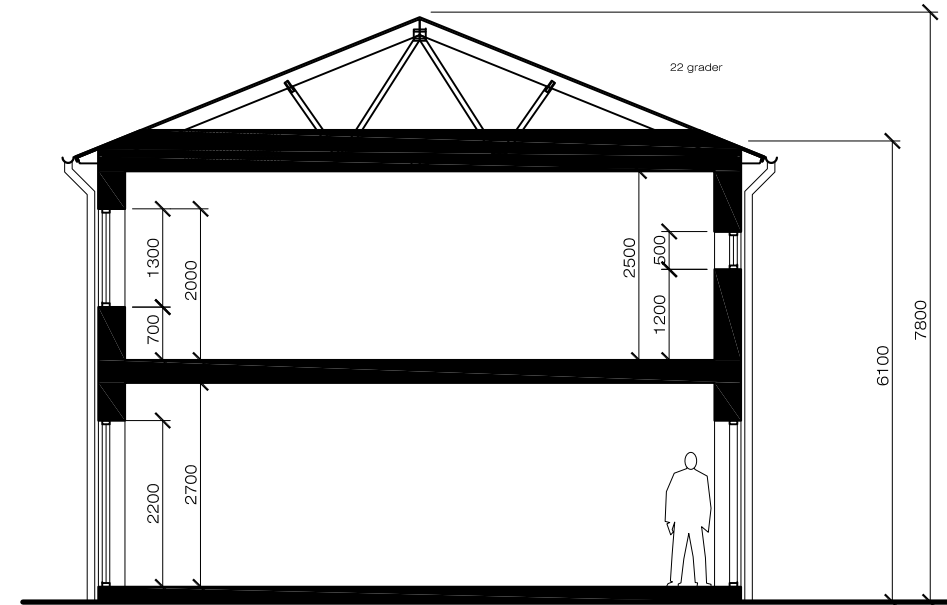


ILLUSTRATION FÖR HEMSIDA

**IKON
HUS**

Rev B 2013-05-09
Rev A 2012-10-10


Ikonhus





Hustyp: Ikonhus tvåplan 200, 5 sovrum
Planer och sektion spegelvänd version, 1:100

Elghammar AB@®, arkitekt SAR/MSA Peter Stenberg,
Götgatan 67, 3tr, 116 21 Stockholm, +46705122410

2012-09-26

200-A30-S011B

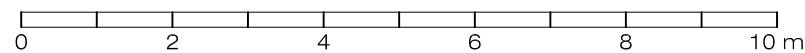

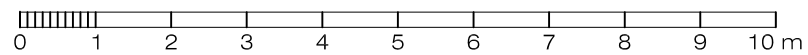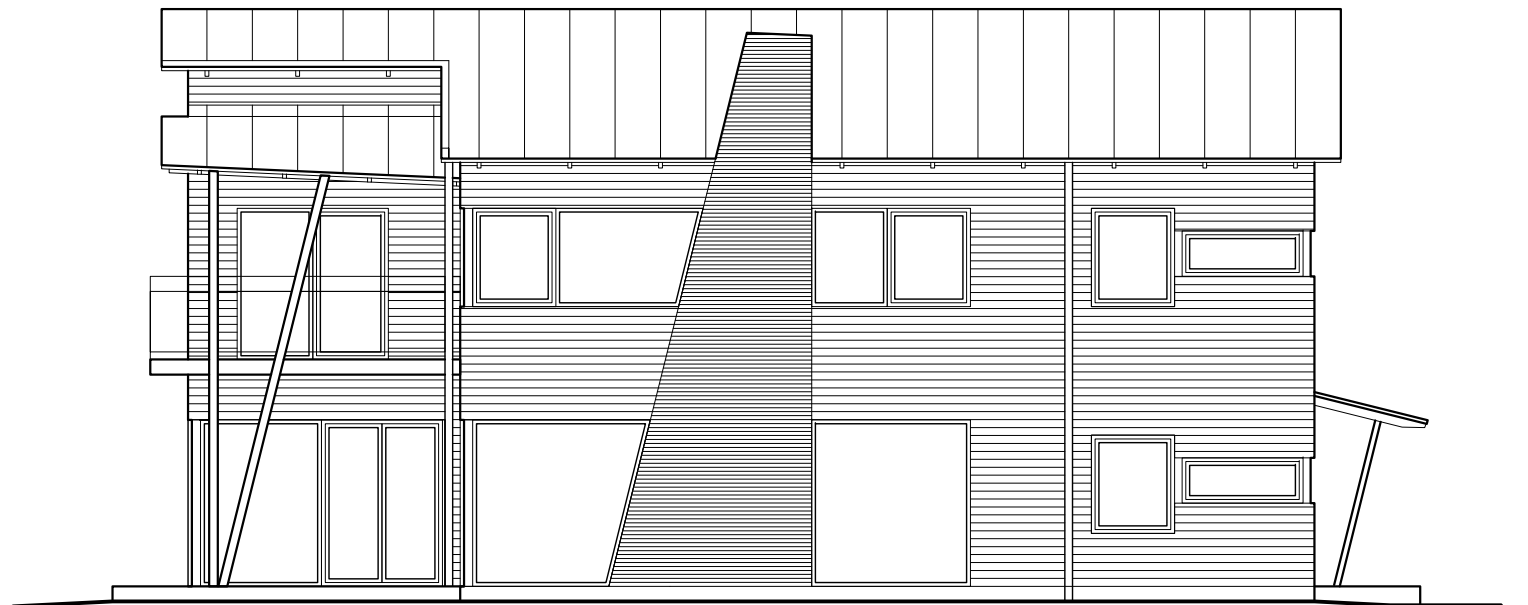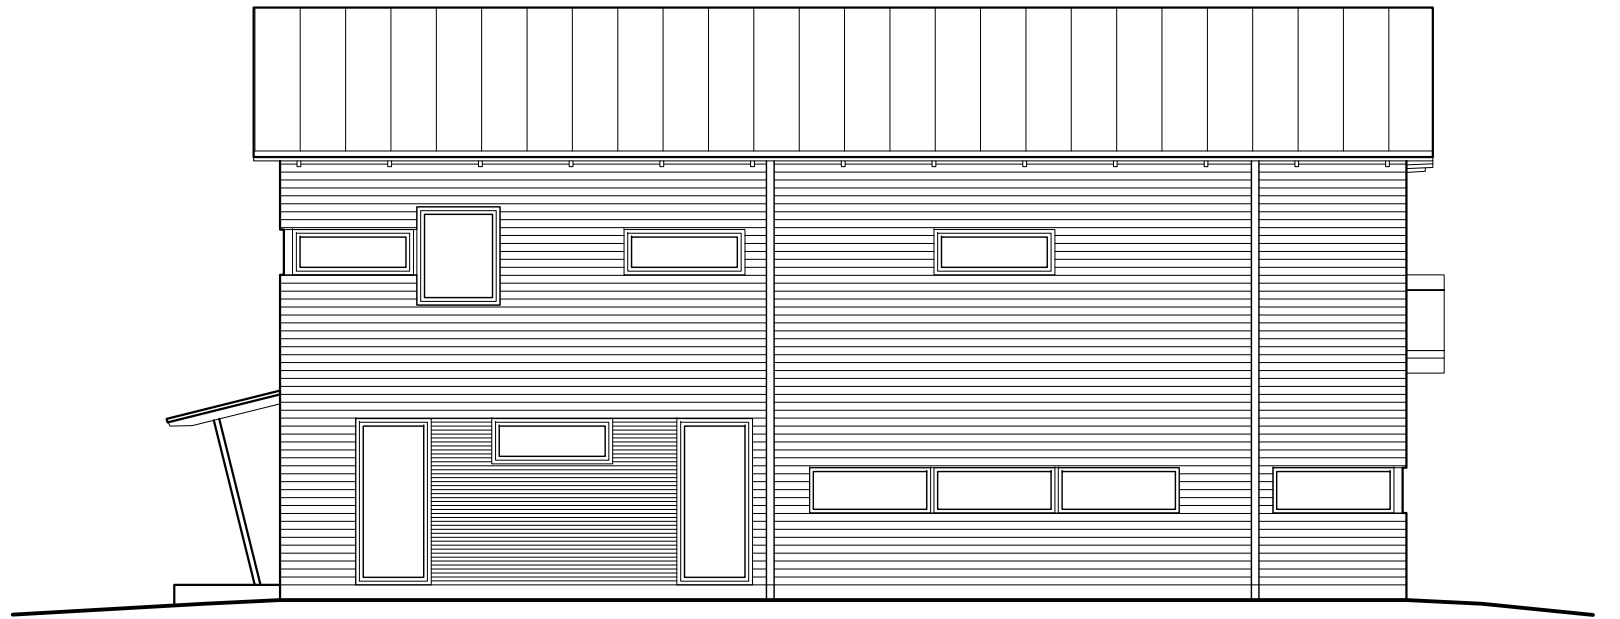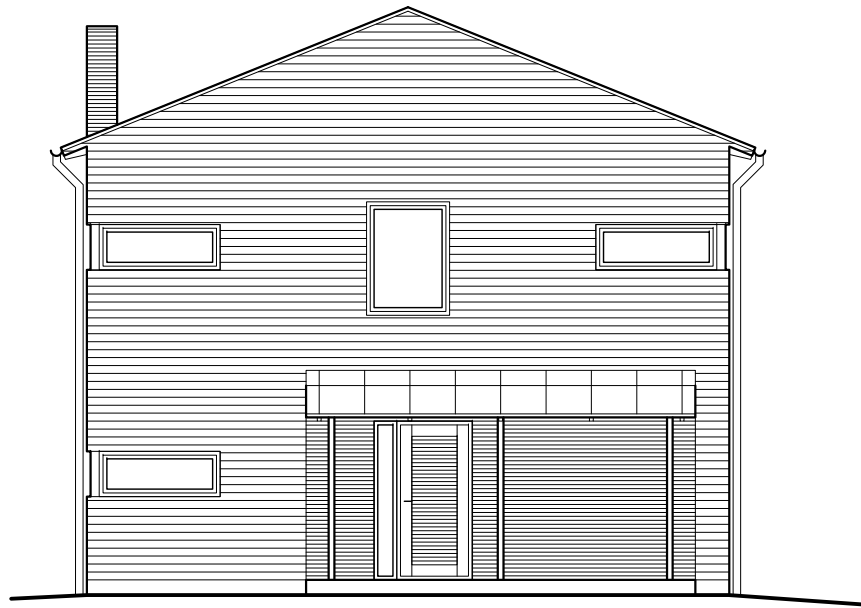

Rev A 2013-05-09

Ikonhus

Hustyp: Ikonhus tvåplan 200 kvm
Fasader, 1:100

Elghammar AB©, arkitekt SAR/MSA Peter Stenberg,
Götgatan 67, 3tr, 116 21 Stockholm, +46705122410

2012-09-26

200-A30-F11A

ILLUSTRATION FÖR HEMSIDA

**IK
ON
HUS**